




Вид спереди

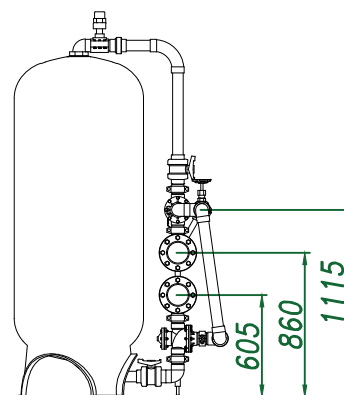

Вид слева

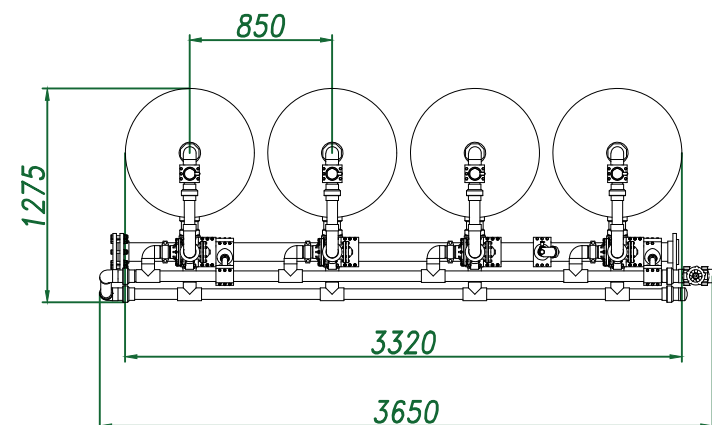

Вид сверху

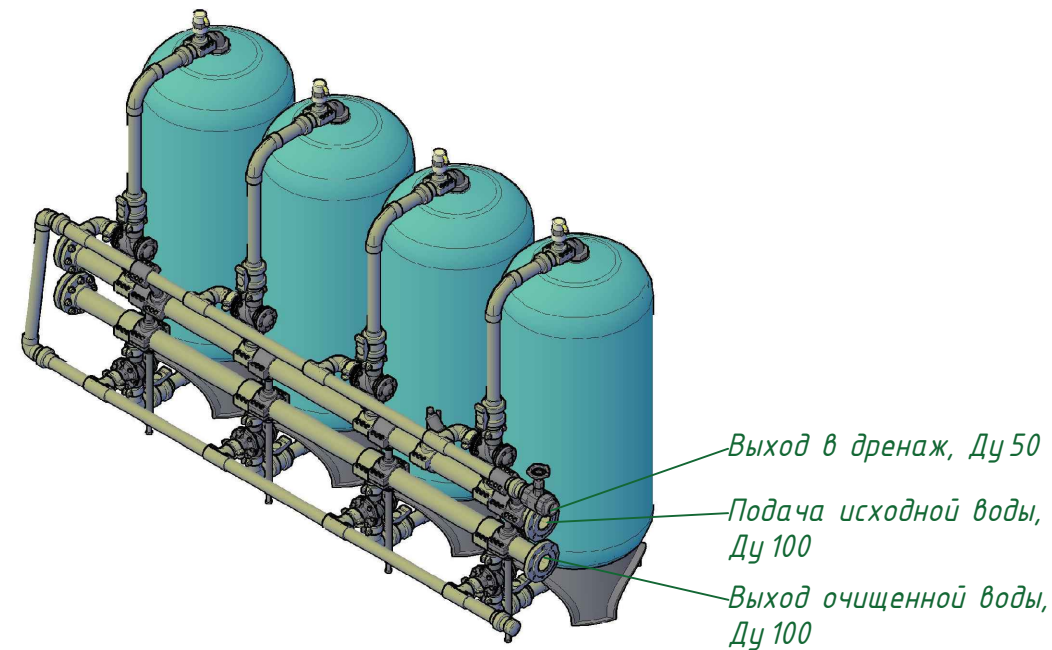

Изометрия

Примечание:

1. Конфигурация, привязки трубопроводов и габаритные размеры установки не являются окончательными и могут быть изменены с учетом пожеланий заказчика и в процессе сборки.
2. Направление открытых концов трубопроводов входа и выхода системы может быть изменено в соответствии с пожеланиями заказчика, в том числе во время монтажа (благодаря разборным соединениям).

№	Взам. инв.
№	Погр. и дата
№	Инв. № подл.

Изм.	Кол.	Лист	№ док	Погр.	Дата				
Разраб.						Установка фильтрационная (17x4)	Стадия	Лист	Листов
Пров.								1	1
						Виды, изометрия	ООО "Руссфильтр"		